MAIN SPON.(3x9=27 m²)

PLATIN (2x6=12 m²)

DIAMOND (2x8=16 m²)

A (2x3=6 m²)
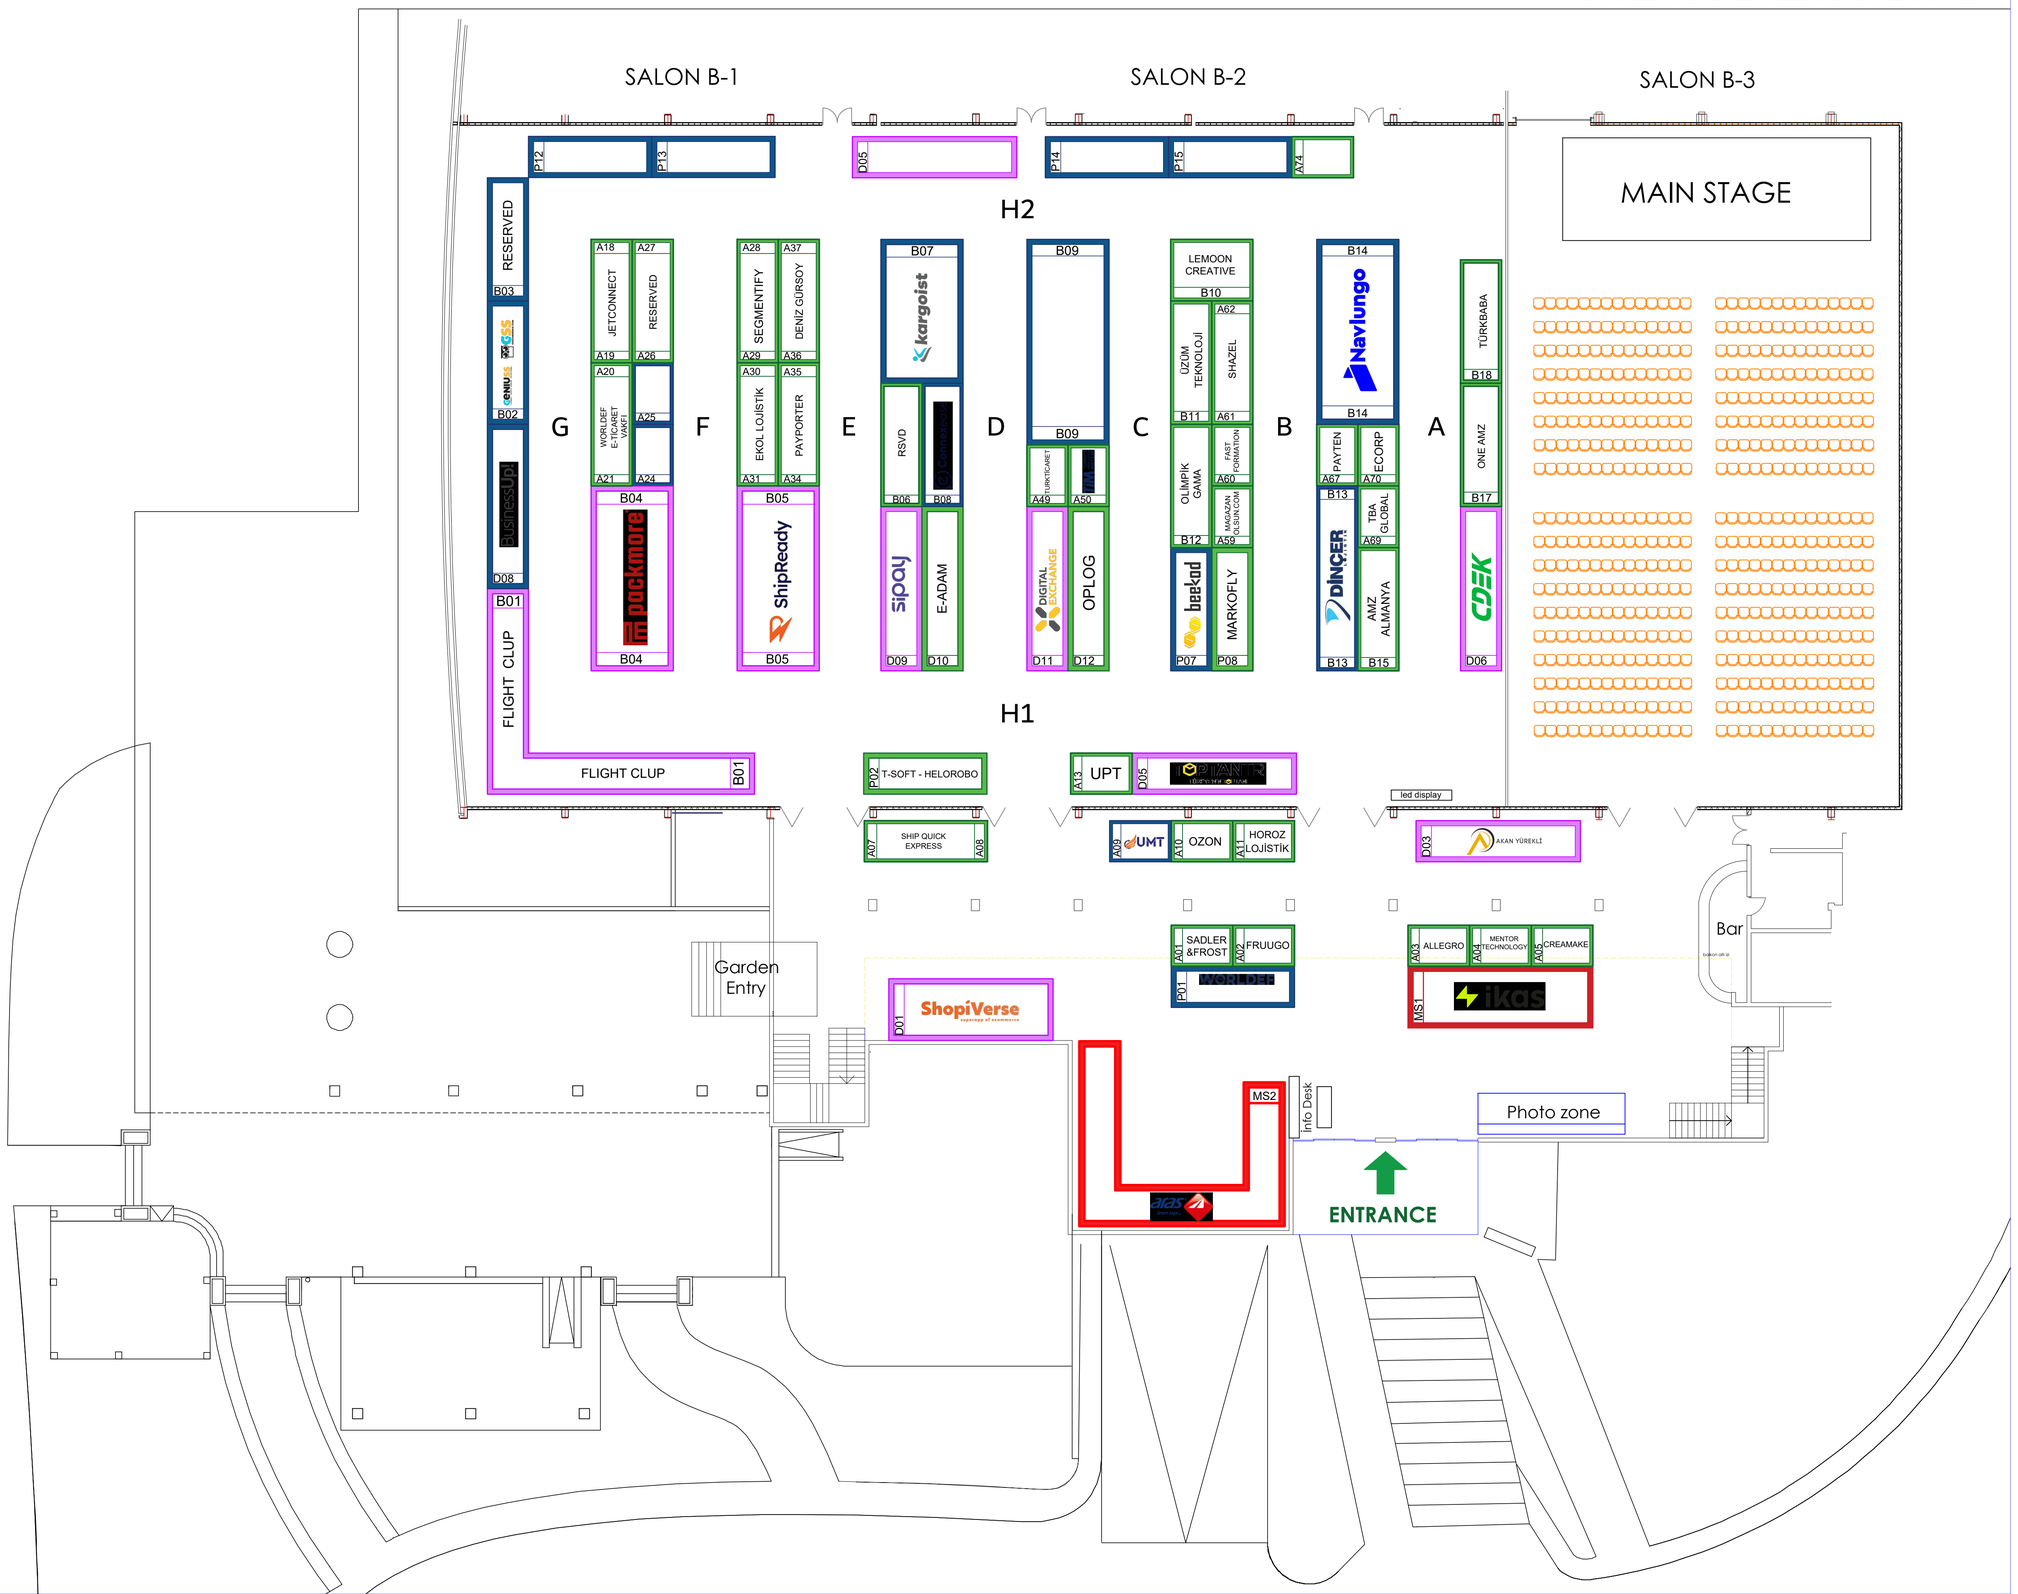
NOTE: STAND HEIGHTS 2.50 m